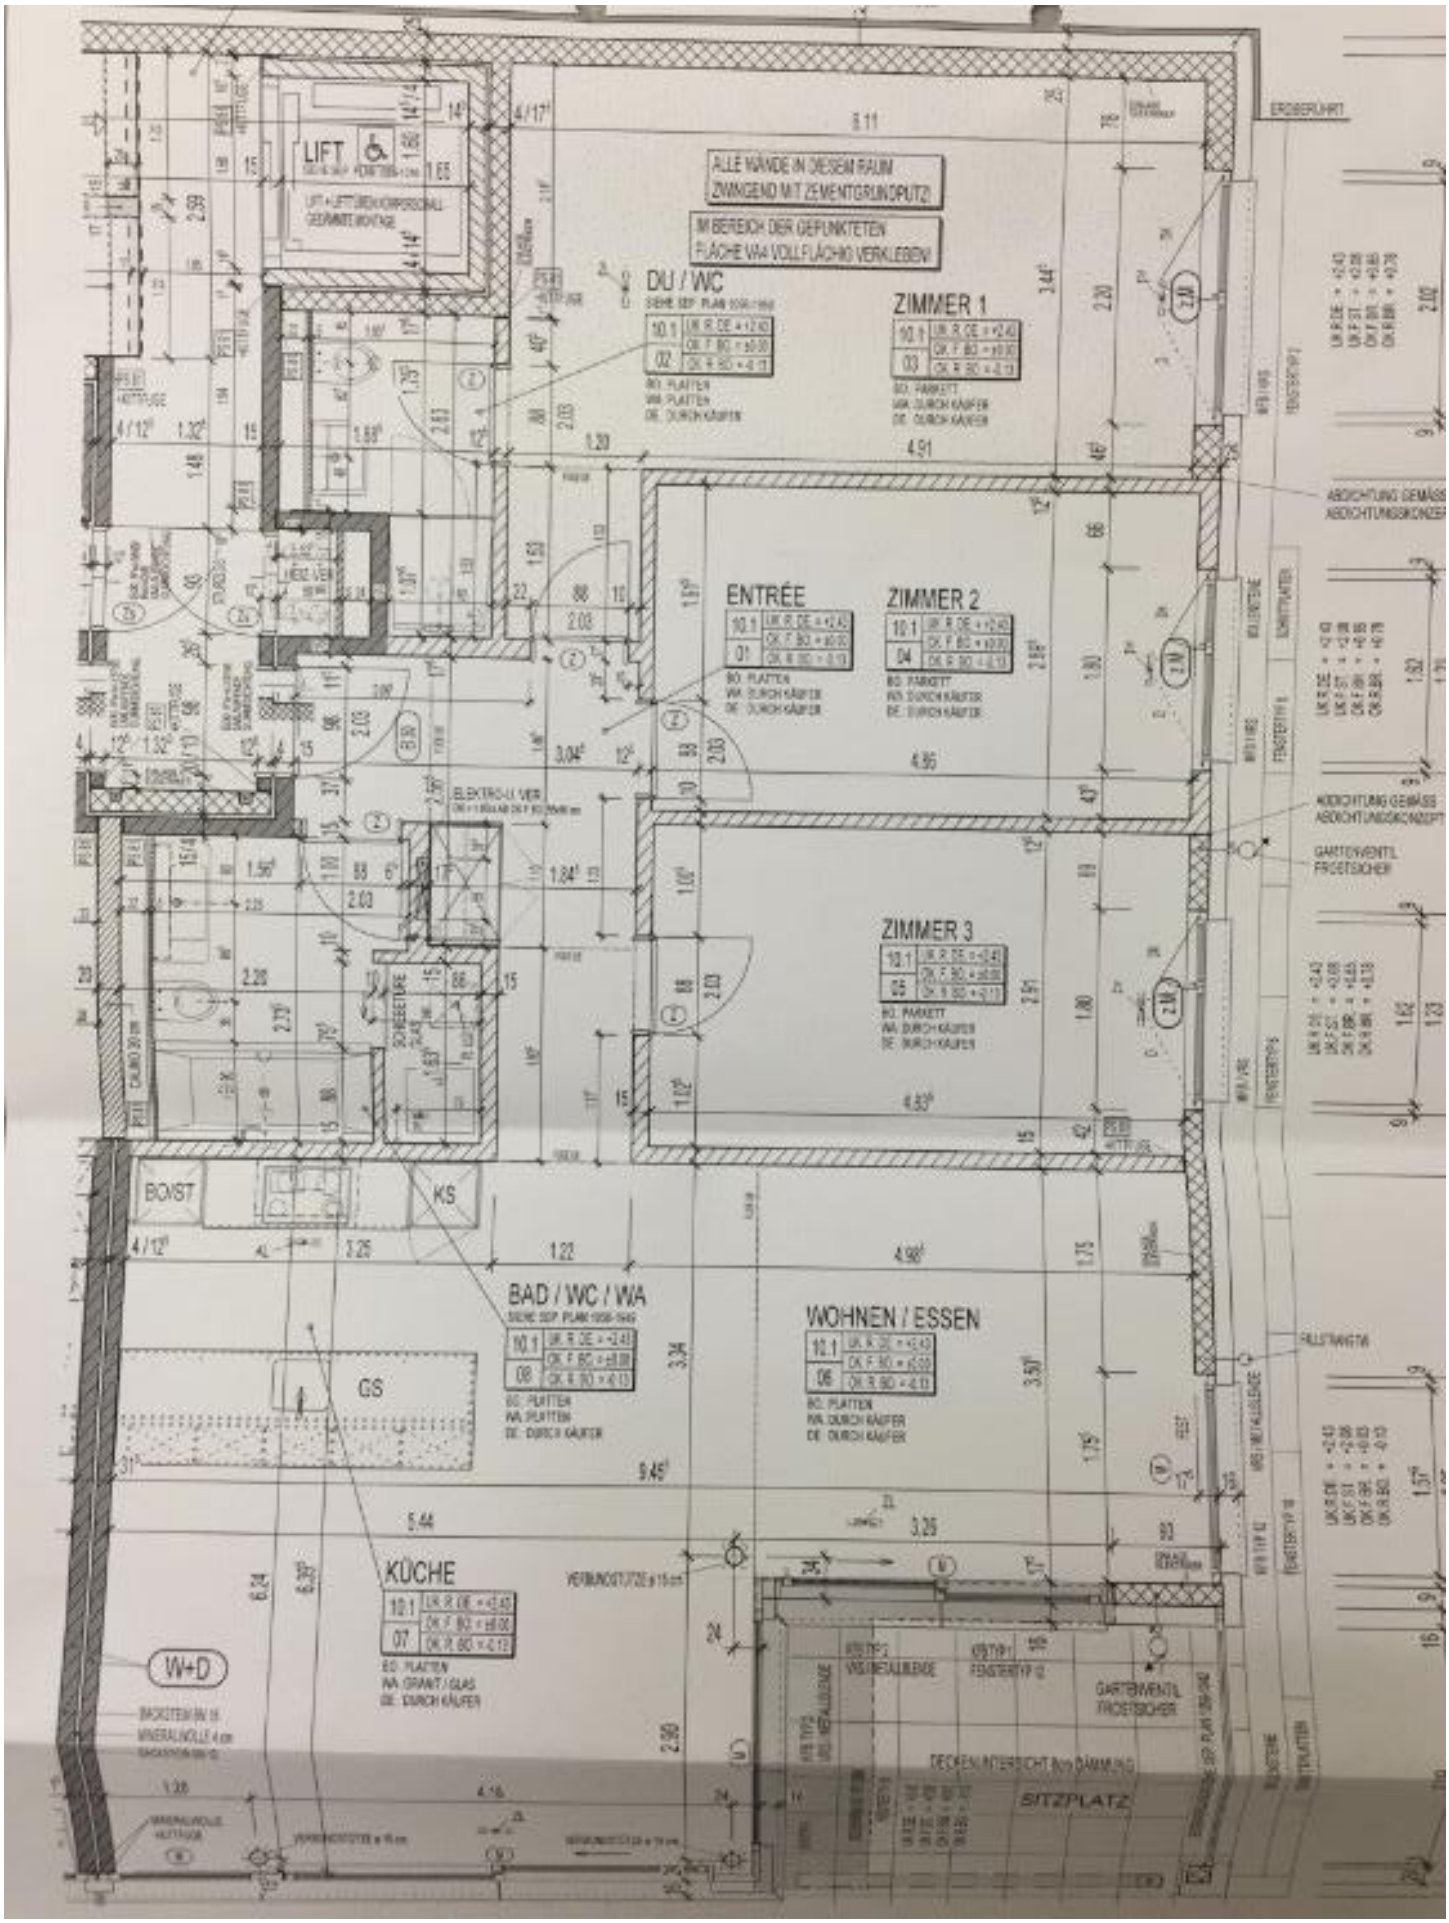
LIFT
ALLE WÄNDE IN DIESEM RAUM ZWINGEND MIT ZEMENTGRUNDPUTZ!
IM BEREICH DER GEFLIESTEN FLÄCHE WA VOLLFLÄCHIG VERKLEBEN!
DU / WC
ZIMMER 1
ENTRÉE
ZIMMER 2
ZIMMER 3
BOIST
KS
BAD / WC / WA
WOHNEN / ESSEN
GS
KÜCHE
W+D
SITZPLATZ
ERDBERUHRT
ABDICHTUNG GEMÄSS ABDICHTUNGSKONZEPT
GARTENVENTIL FROSTSICHER
FALLSTRANGTYP
DECKENUNTERSICHT BOX DÄMMUNG